


Экспликация помещений		
N	Наименование	м²
801	Прихожая	34,6
802	Гостиная	
803	Кухня	
804	Гардеробная	2,3
805	Санузел	4,1


г.Евпатория ул.Красивая, д.10, кв.15	Масштаб	Лист	Листов	Дата
	1:50	1	13	2018-11-16
План обмеров.	Дизайнер: Ольга Прабдина			
	Тел.: +79780123193		http://artidea.gallery	

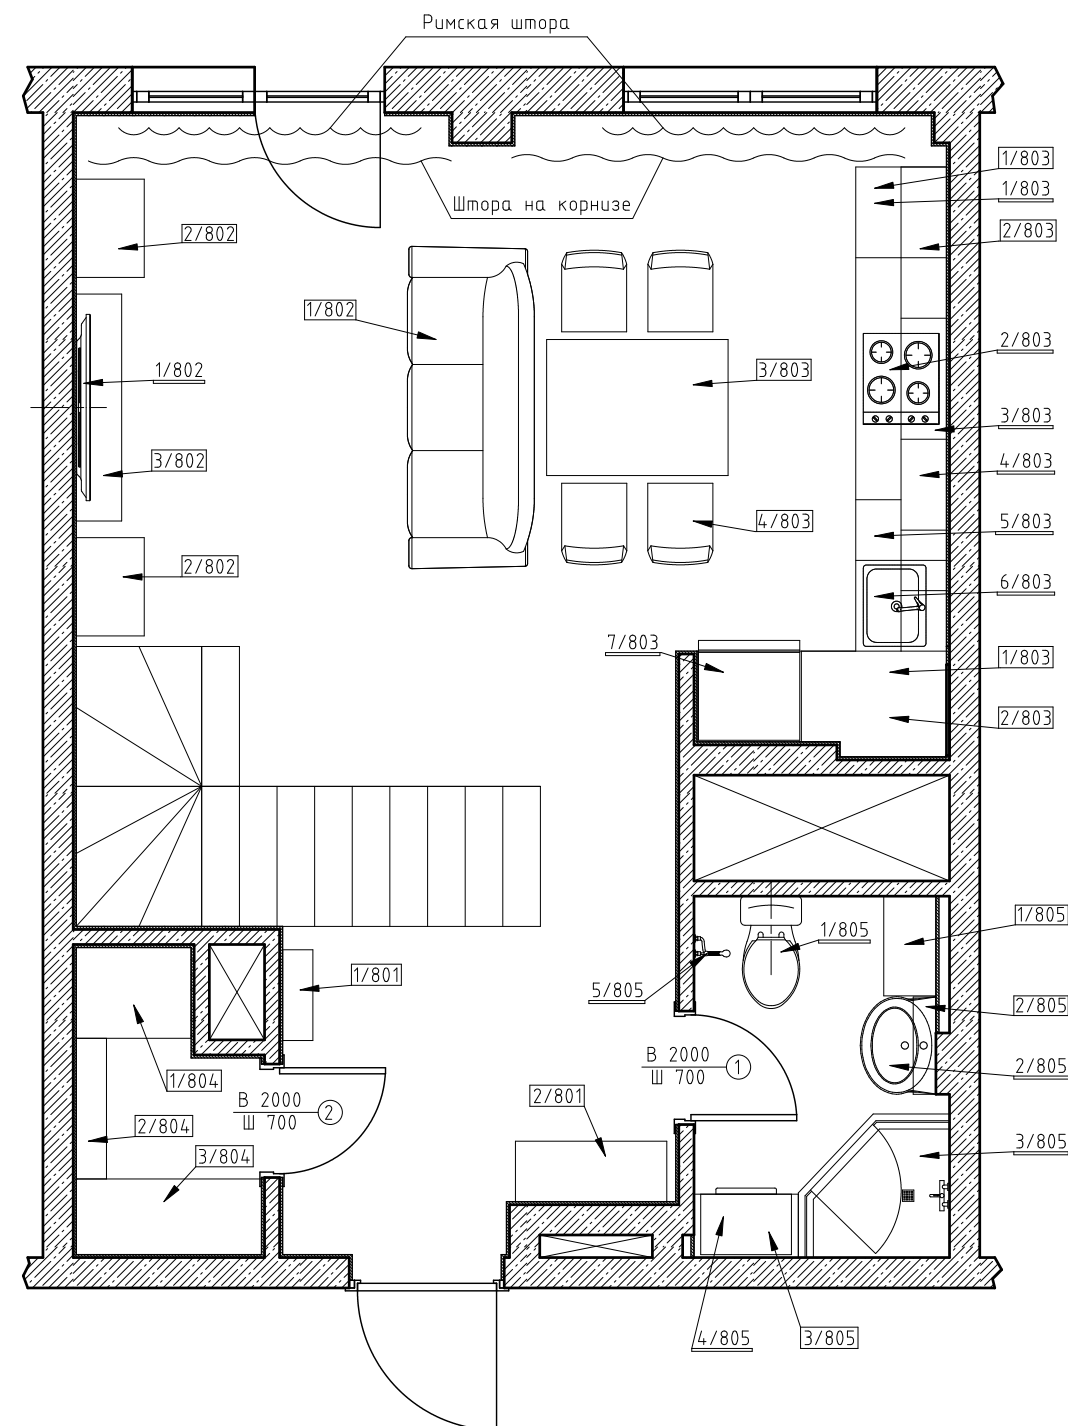

Экспликация помещений		
N	Наименование	м²
801	Прихожая	34,7
802	Гостиная	
803	Кухня	
804	Гардеробная	2,3
805	Санузел	4,1

Условные обозначения	
<u>1/803</u>	Нумерация мебельного наполнения
<u>1/803</u>	Нумерация оборудования


г.Евпатория ул.Красивая, д.10, кв.15	Масштаб	Лист	Листов	Дата
	1:50	2	13	2018-11-16
План расстановки мебели.	Дизайнер: Ольга Прабдина			
	Тел.: +79780123193 http://artidea.gallery			

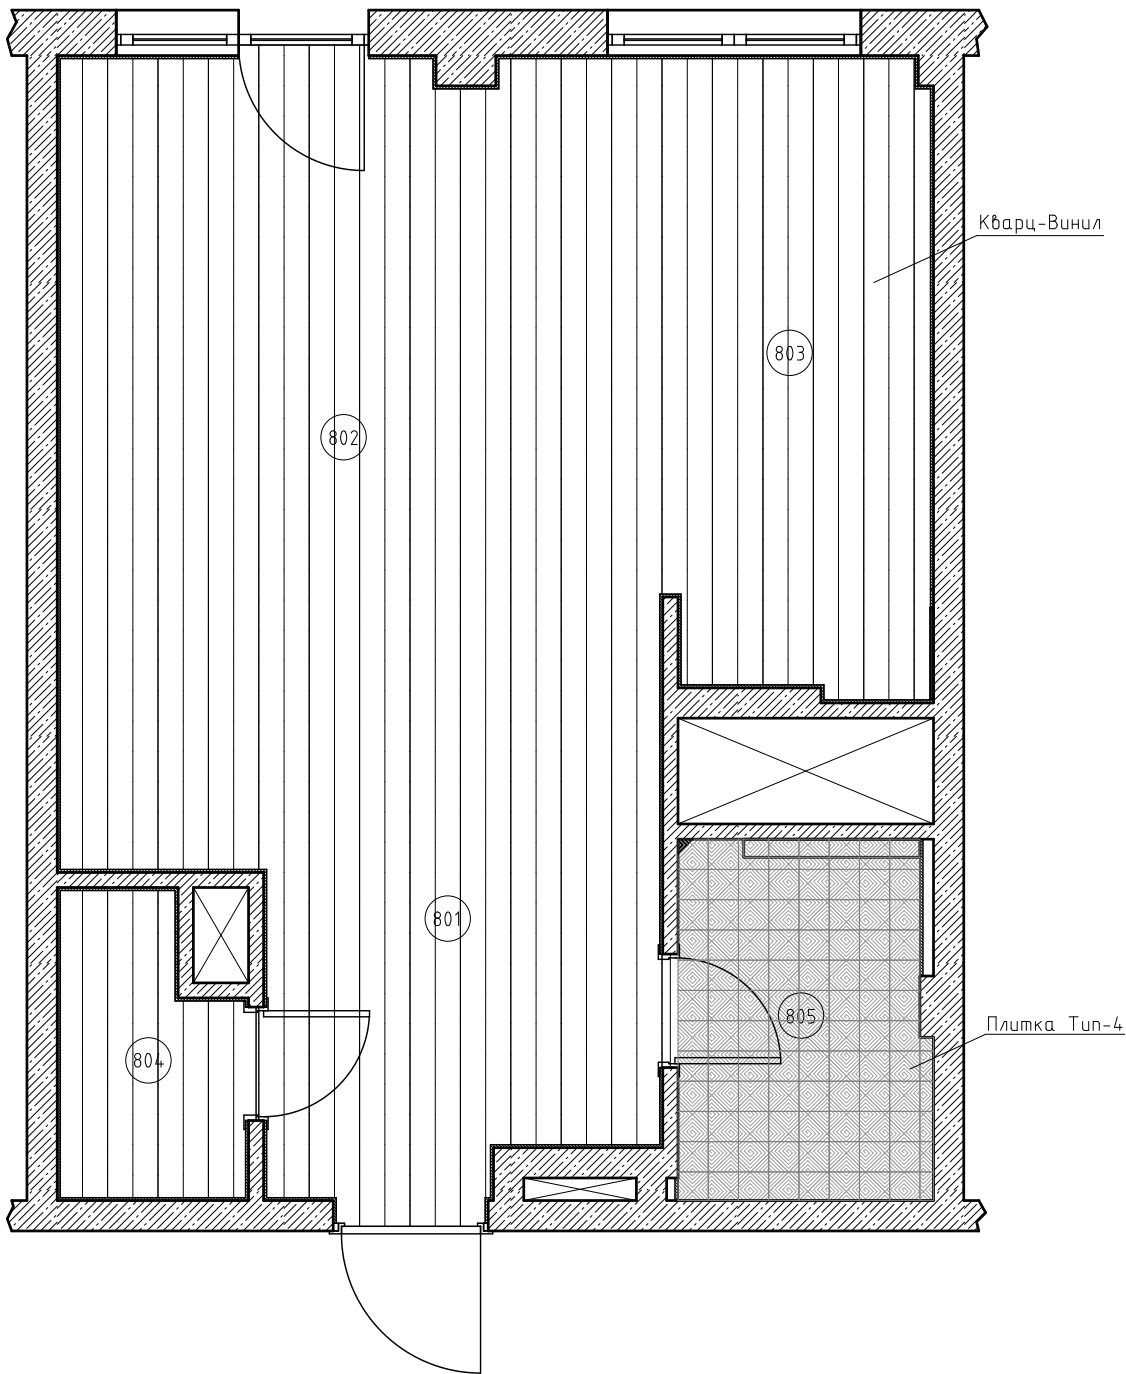

Экспликация помещений		
N	Наименование	м²
801	Прихожая	34,7
802	Гостиная	
803	Кухня	
804	Гардеробная	2,3
805	Санузел	4,1

Условные обозначения	
	Начало раскладки плитки

г.Евпатория ул.Красивая, д.10, кв.15	Масштаб	Лист	Листов	Дата
	1:50	3	13	2018-11-16
План напольного покрытия.	Дизайнер: Ольга Прабдина			
	Тел.: +79780123193		http://artidea.gallery	

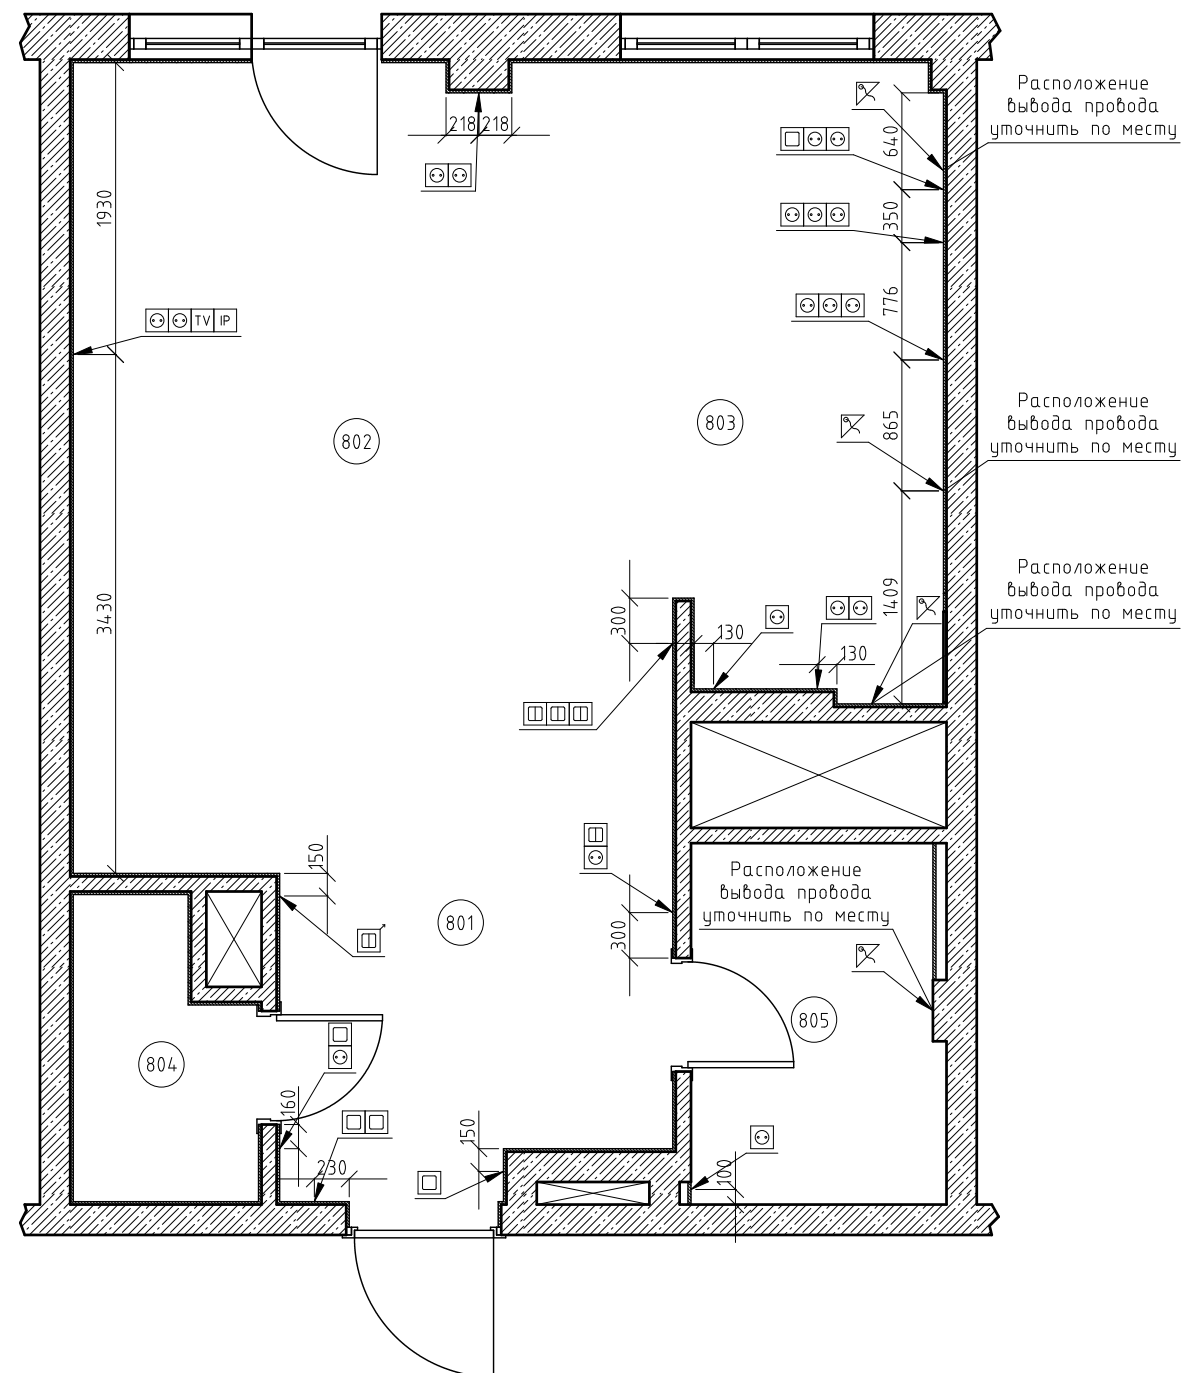


Экспликация помещений		
N	Наименование	м²
801	Прихожая	34,7
802	Гостиная	
803	Кухня	
804	Гардеробная	2,3
805	Санузел	4,1

Условные обозначения		
	Наименование	кол-во
⌂	Вывод провода	4
□	Включ. 1 клавишный	5
▣	Включ. 2-х клав.	4
▣	Включ. 2-х кл. проходной	1
⊙	Розетка 220В	18
TV	Розетка телевизионная	1
IP	Розетка RJ-45 Ethernet	1

ПРИМЕЧАНИЕ:

Данный лист смотреть совместно с листами разверток помещений.

г.Евпатория ул.Красивая, д.10, кв.15	Масштаб	Лист	Листов	Дата
	1:50	4	13	2018-11-16
План розеток и включателей.	Дизайнер: Ольга Прабдина			
	Тел.: +79780123193		http://artidea.gallery	

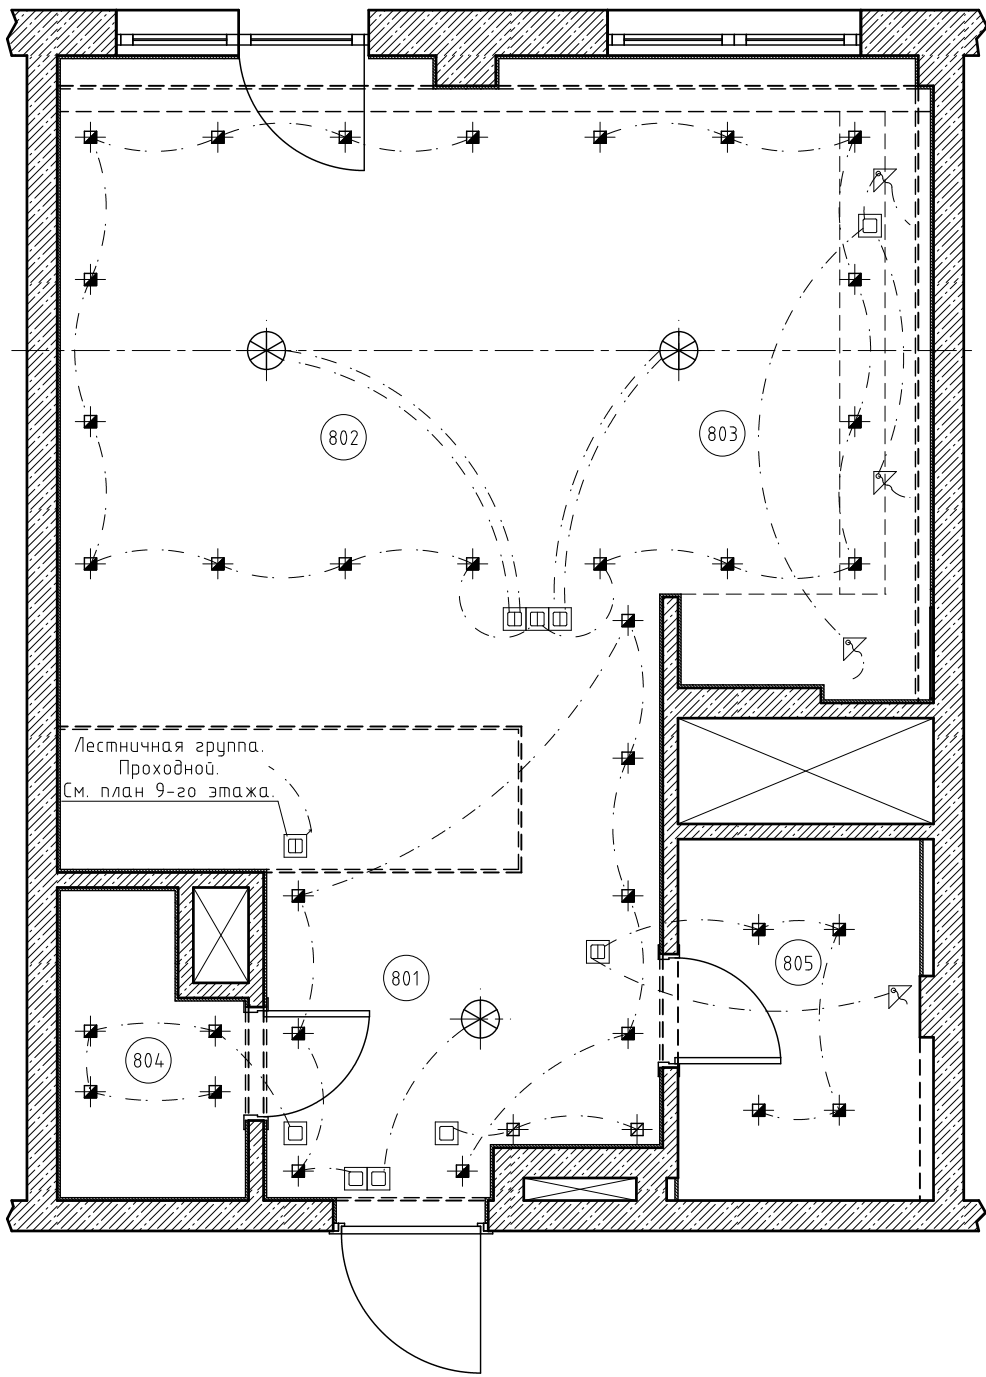



Экспликация помещений		
N	Наименование	м²
801	Прихожая	34,7
802	Гостиная	
803	Кухня	
804	Гардеробная	2,3
805	Санузел	4,1

Условные обозначения		
	Наименование	кол-во
⊗	Люстра	3
■	Светильник Тип-3	34
▣	Светильник Тип-4	2
⌘	Вывод провода	4
□	Включ. 1 клавишный	5
▣	Включ. 2-х клав.	4
▣	Включ. 2-х кл. проходной	1
----	Трасса подключения	

ПРИМЕЧАНИЕ:

Данный лист смотреть совместно с листами разверток помещений.



г.Евпатория ул.Красивая, д.10, кв.15	Масштаб	Лист	Листов	Дата
	1:50	5	13	2018-11-16
План подключения осветительного оборудования.	Дизайнер: Ольга Прабдина			
	Тел.: +79780123193		http://artidea.gallery	

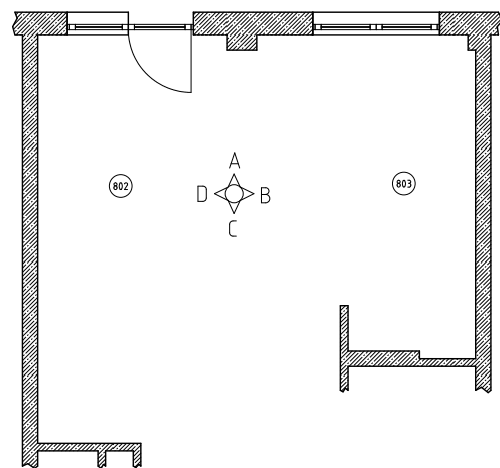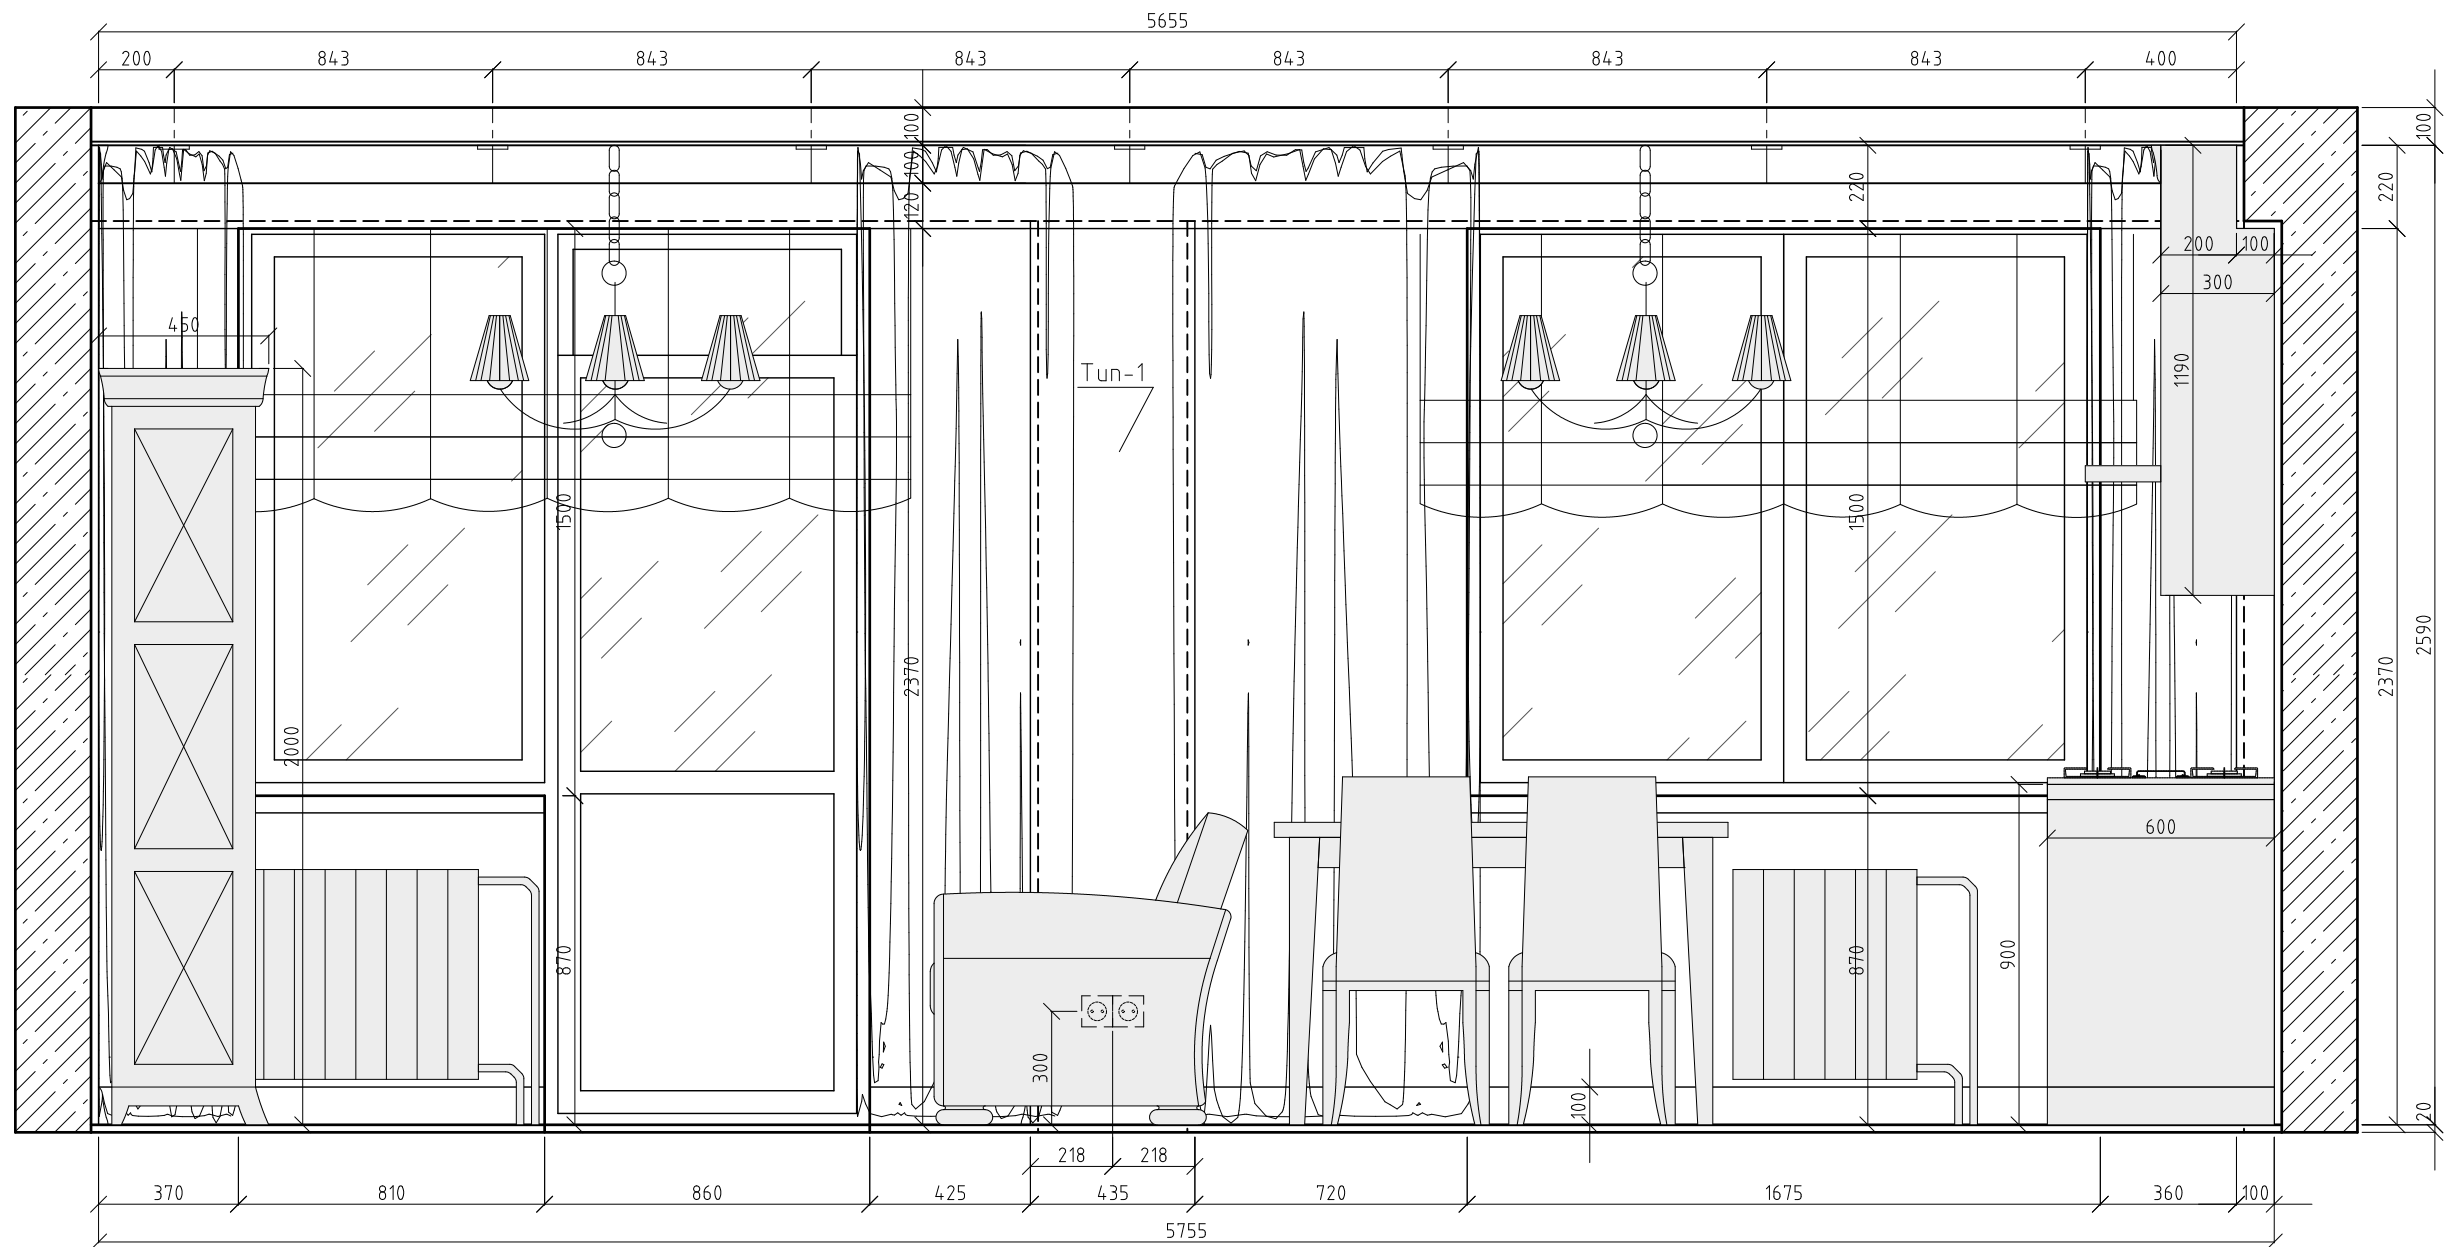

ПРИМЕЧАНИЕ:

Данный лист смотреть совместно с листами планов и ведомостей.



г.Евпатория ул.Красивая, д.10, кв.15	Масштаб	Лист	Листов	Дата
	1:20	6	13	2018-11-16
Развёртки стен. 802-А, 803-А.	Дизайнер: Ольга Прабдина			
	Тел.: +79780123193 http://artidea.gallery			

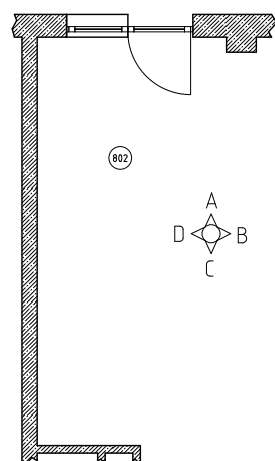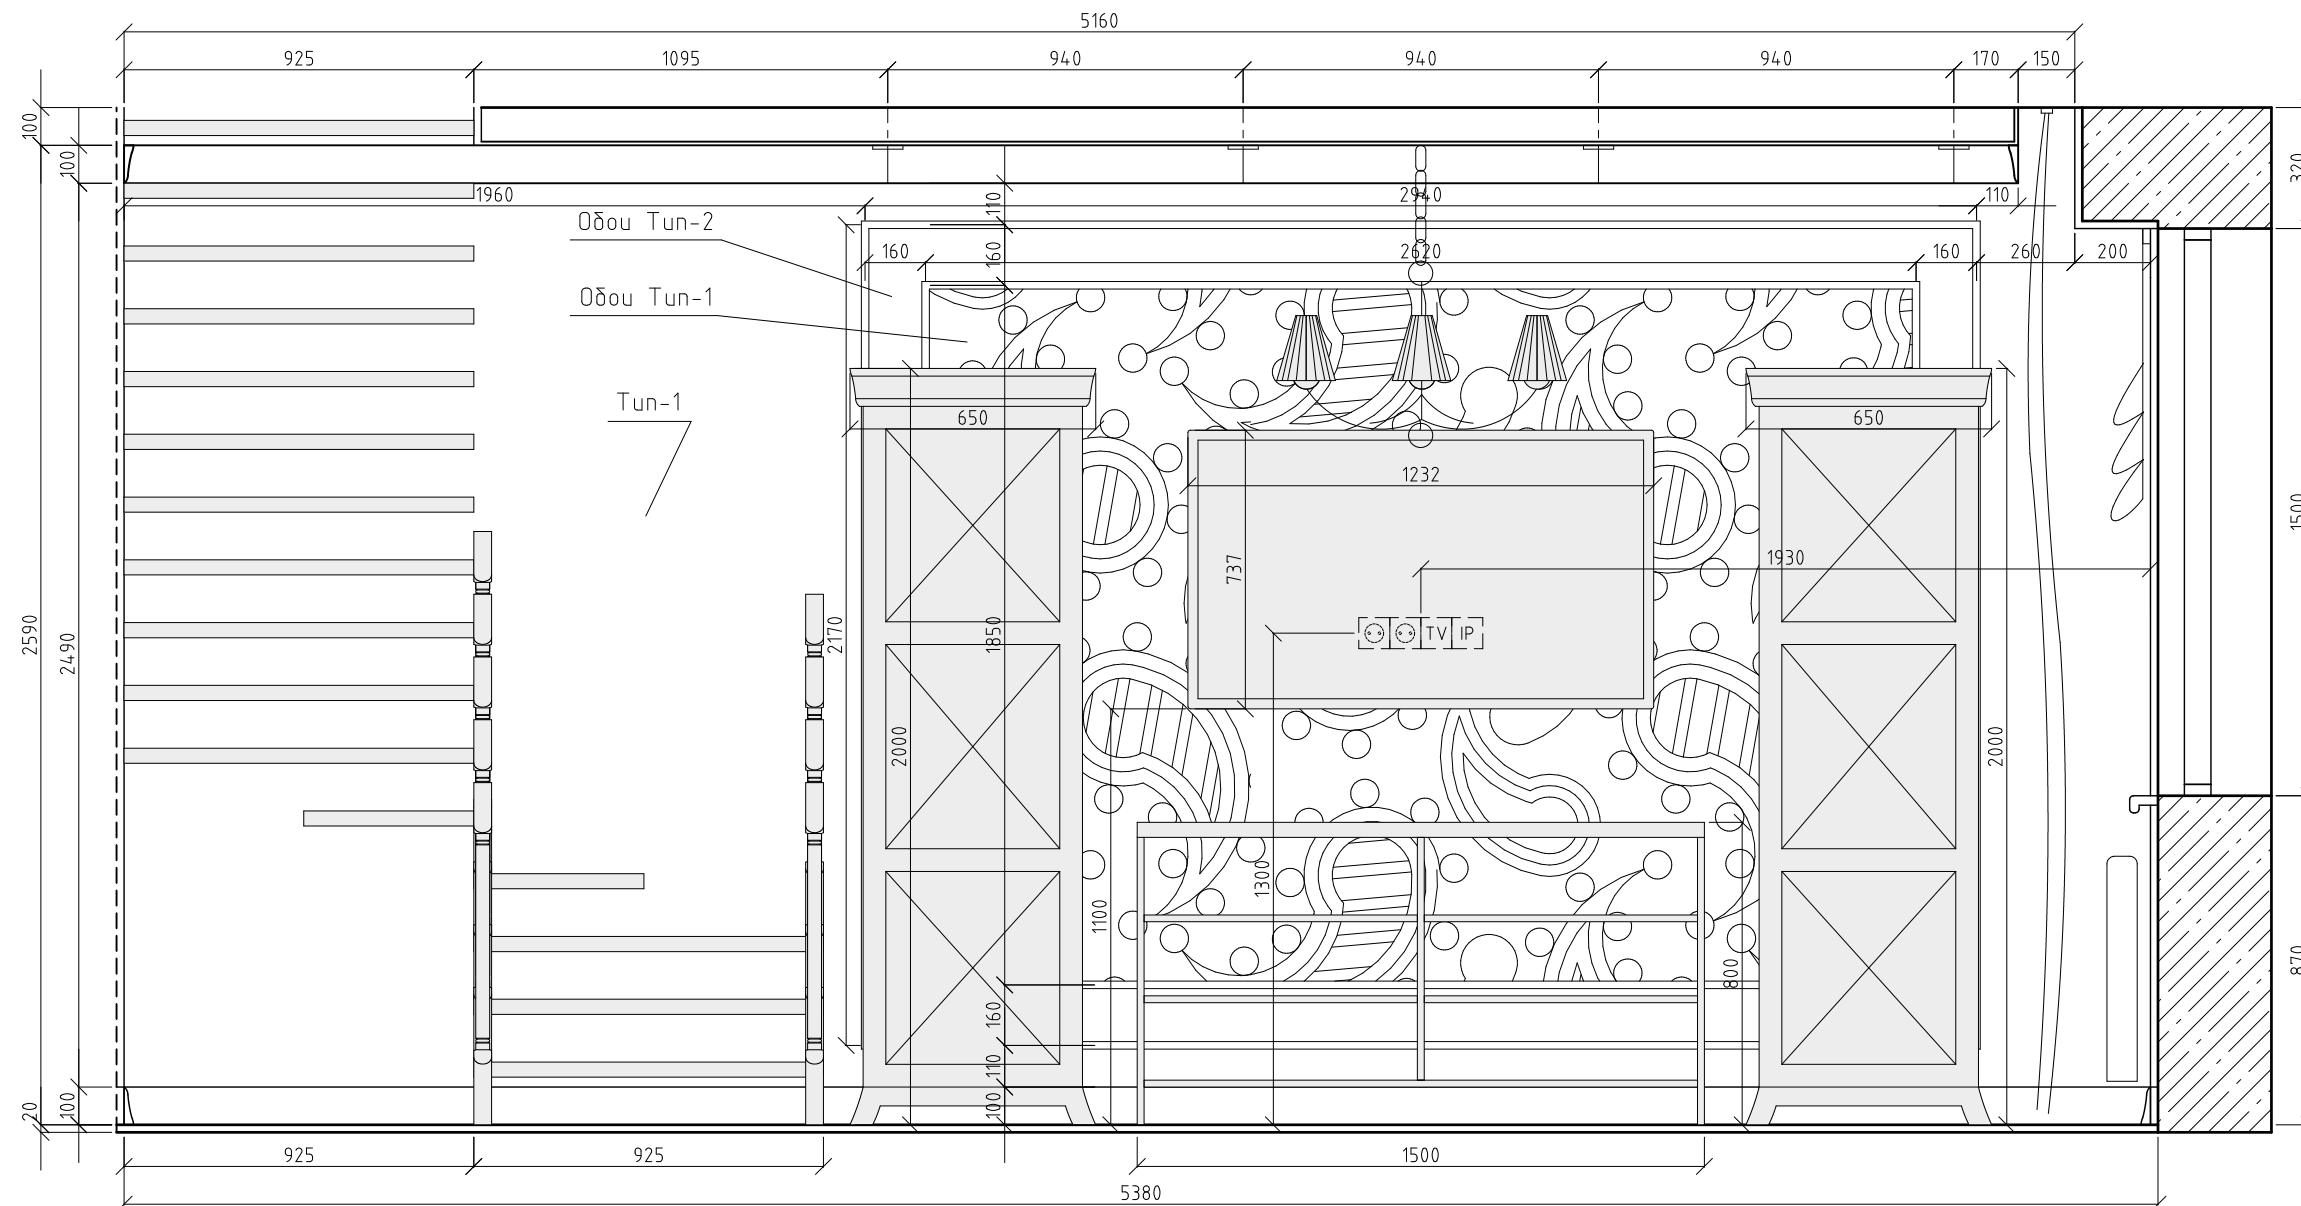

ПРИМЕЧАНИЕ:

Данный лист смотреть совместно с листами планов и ведомостей.



г.Евпатория ул.Красивая, д.10, кв.15	Масштаб	Лист	Листов	Дата
	1:20	7	13	2018-11-16
Развёртки стен. 802-Д.	Дизайнер: Ольга Прабдина			
	Тел.: +79780123193 http://artidea.gallery			

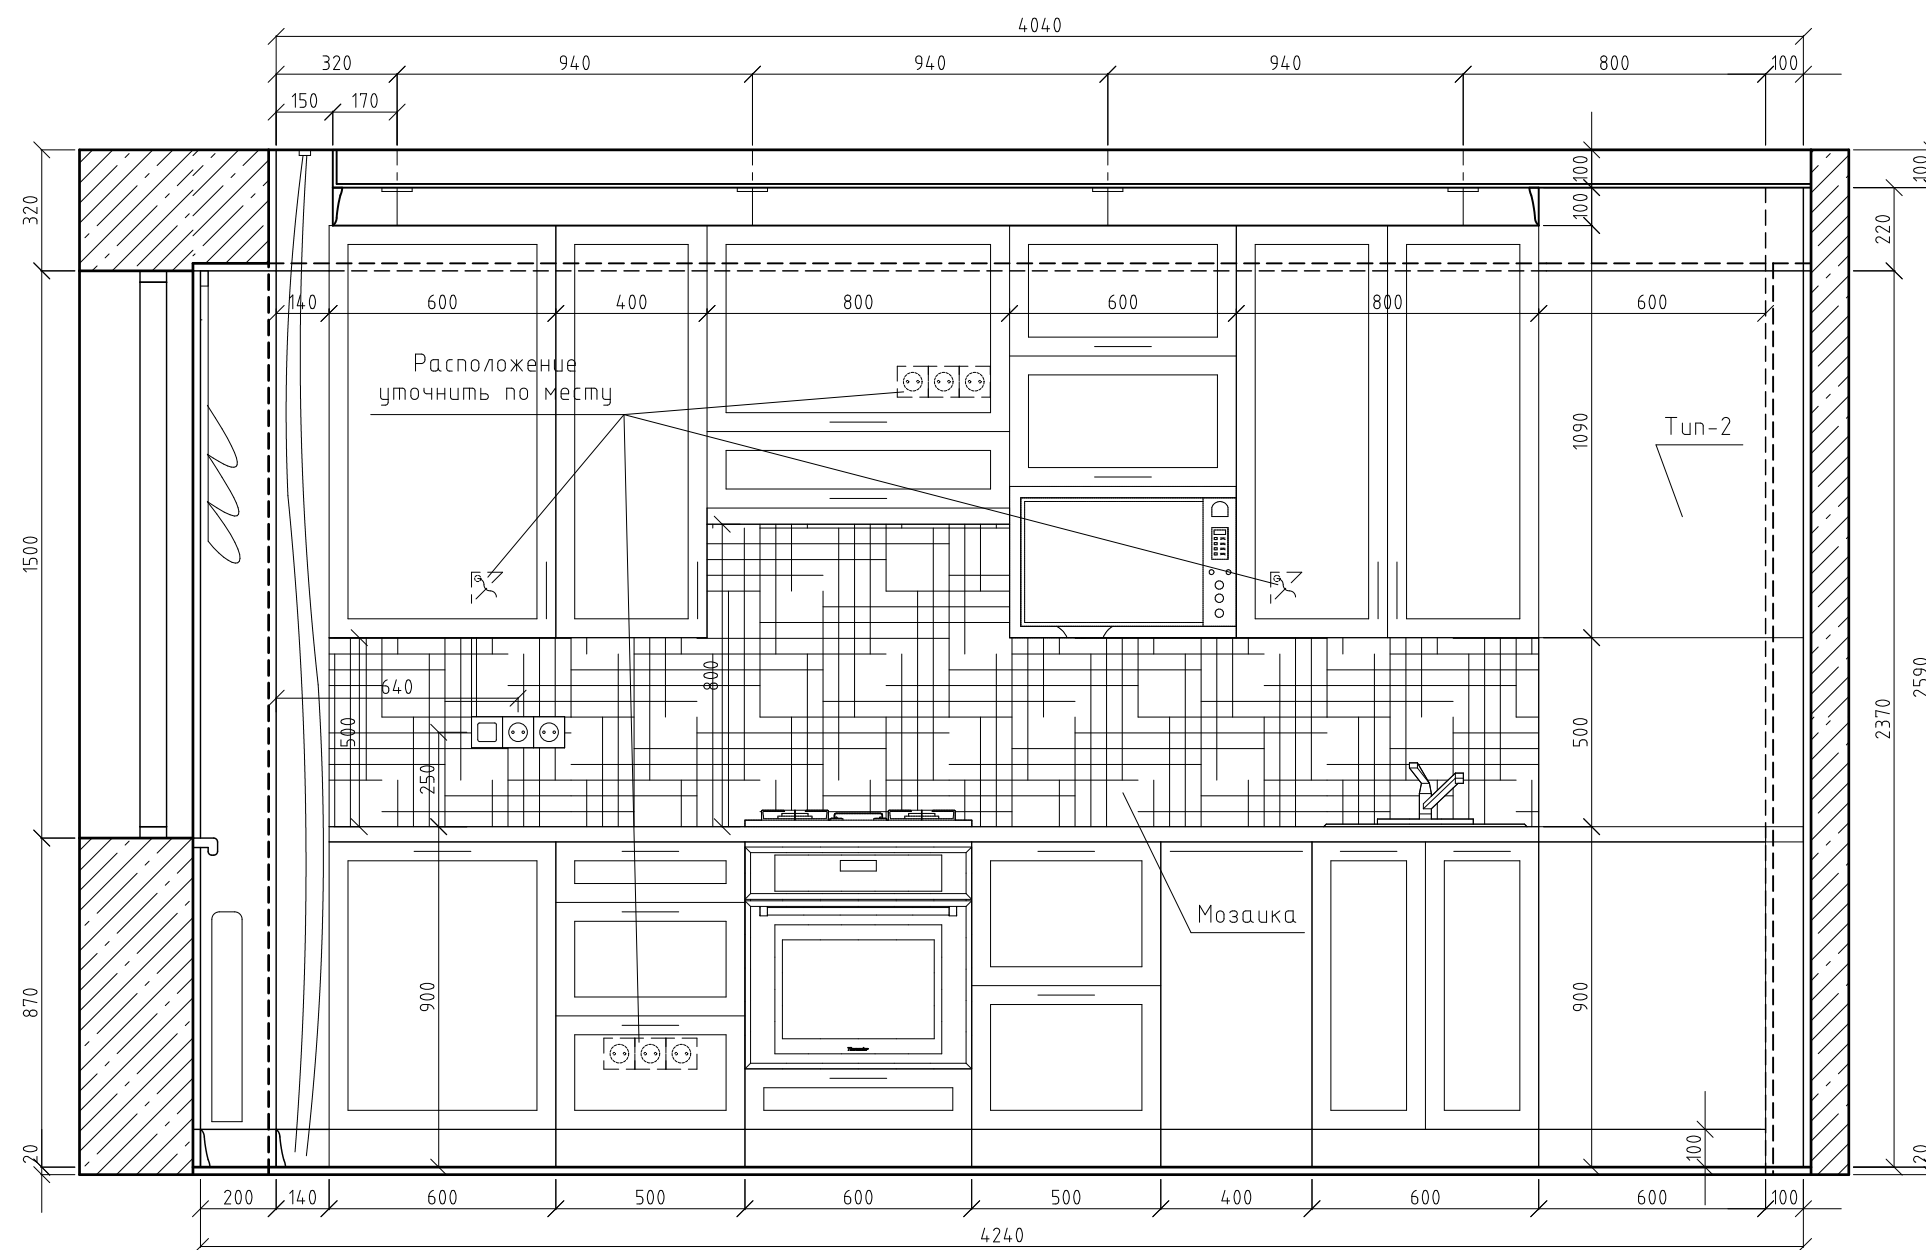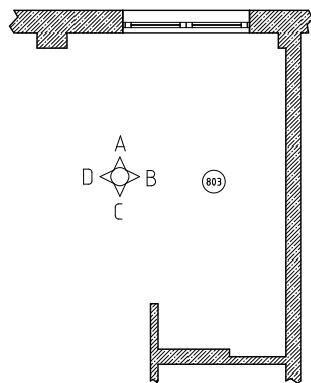

ПРИМЕЧАНИЕ:

Данный лист смотреть совместно с
листами планов и ведомостей.



г.Евпатория ул.Красивая, д.10, кв.15	Масштаб	Лист	Листов	Дата
	1:20	8	13	2018-11-16
Развёртки стен. 803-В.	Дизайнер: Ольга Прабдина			
	Тел.: +79780123193		http://artidea.gallery	

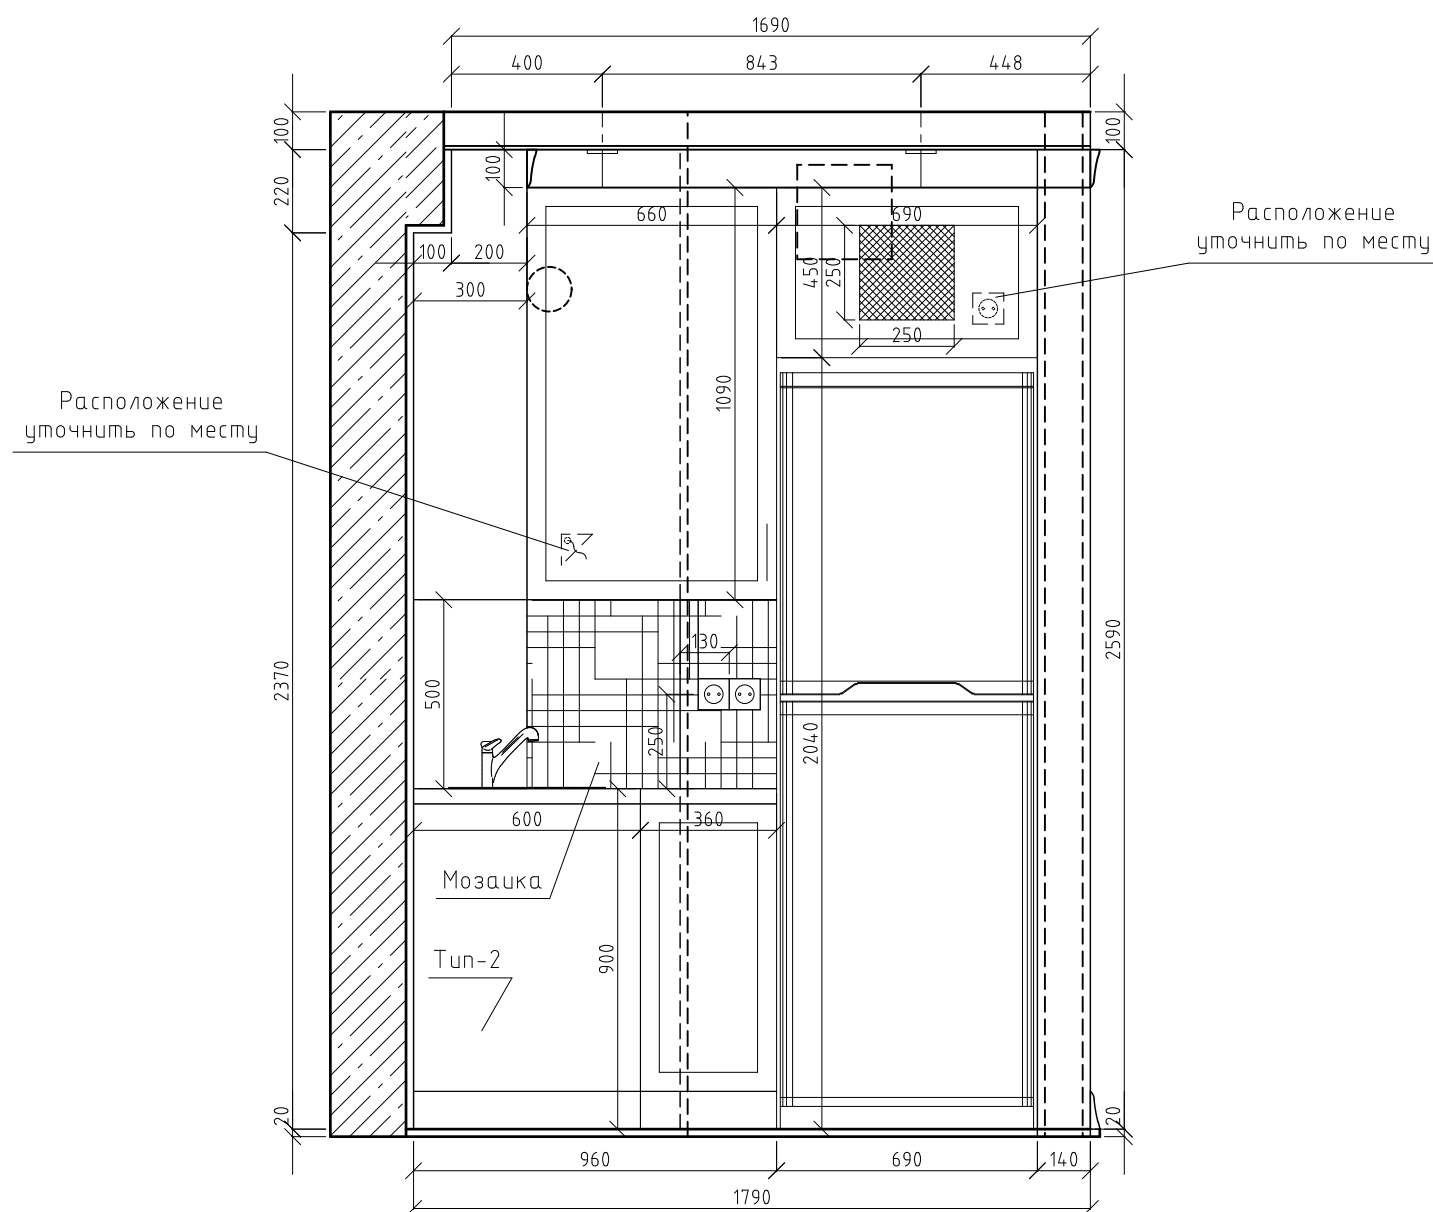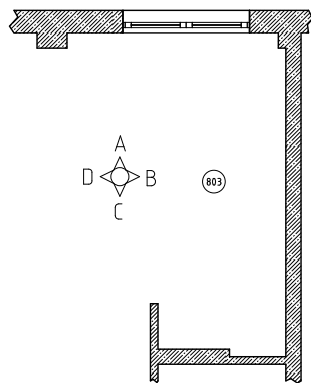

ПРИМЕЧАНИЕ:

Данный лист смотреть совместно с
листами планов и ведомостей.



г.Евпатория ул.Красивая, д.10, кв.15	Масштаб	Лист	Листов	Дата
	1:20	9	13	2018-11-16
Развёртки стен. 803-С.	Дизайнер: Ольга Прабдина			
	Тел.: +79780123193		http://artidea.gallery	

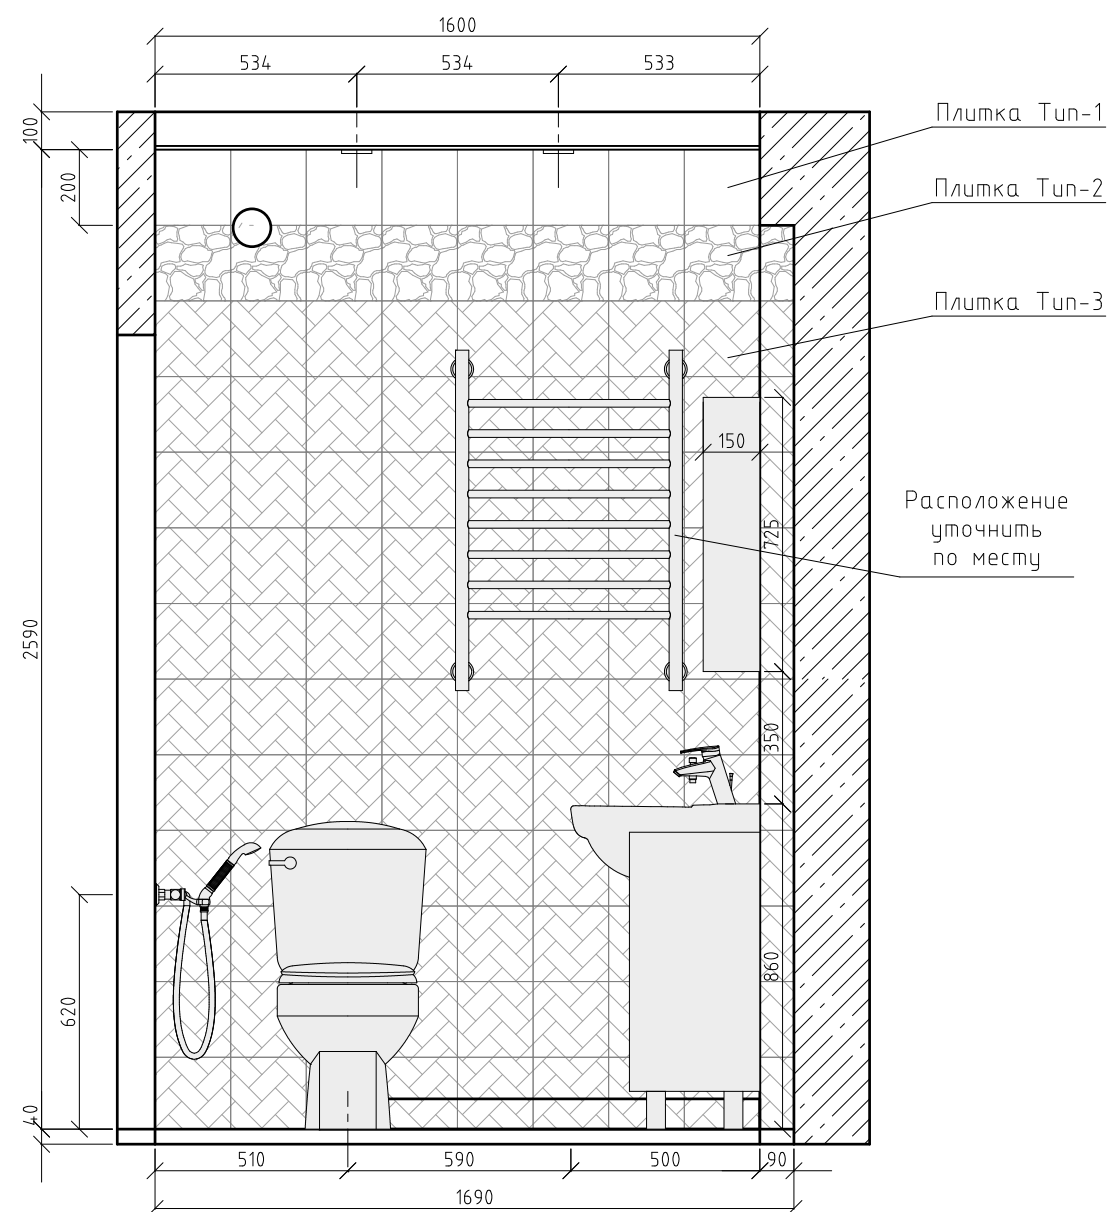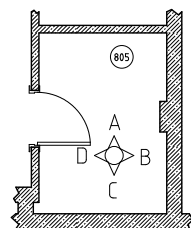

ПРИМЕЧАНИЕ:

Данный лист смотреть совместно с листами планов и ведомостей.



г.Евпатория ул.Красивая, д.10, кв.15	Масштаб	Лист	Листов	Дата
	1:20	10	13	2018-11-16
Развёртки стен. 805-А.	Дизайнер: Ольга Прабдина			
	Тел.: +79780123193		http://artidea.gallery	

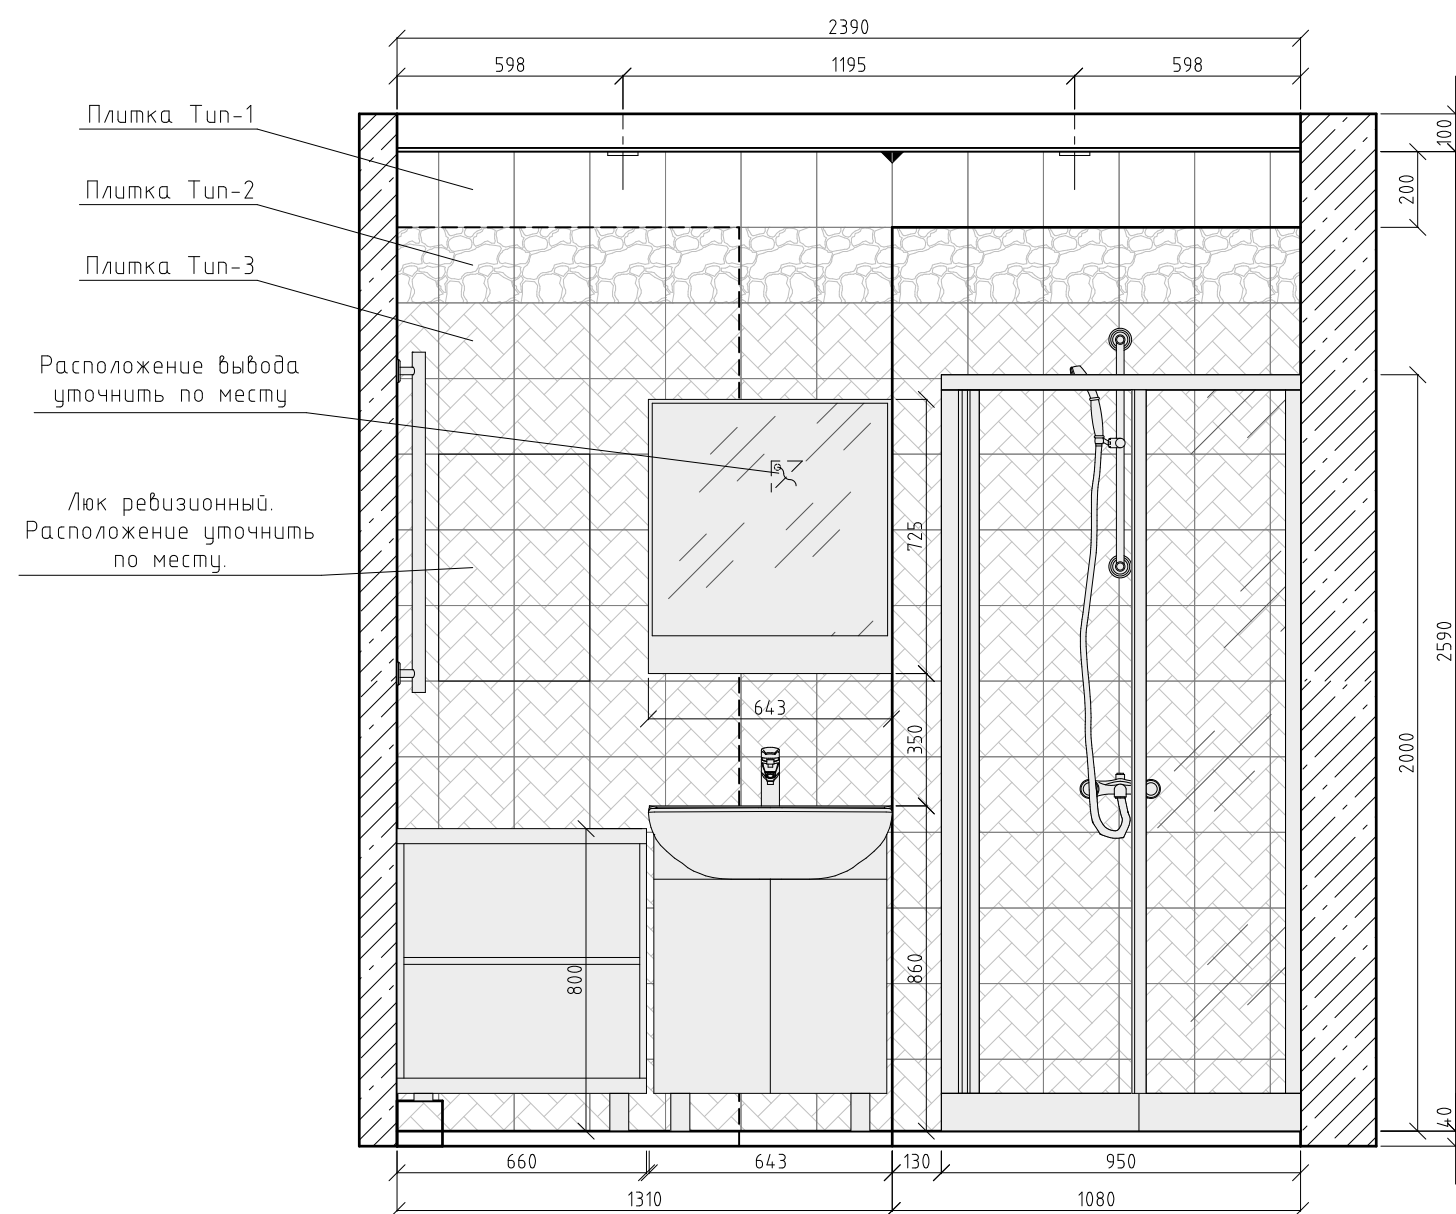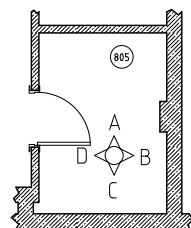

ПРИМЕЧАНИЕ:

Данный лист смотреть совместно с
листами планов и ведомостей.


г.Евпатория ул.Красивая, д.10, кв.15	Масштаб	Лист	Листов	Дата
	1:20	11	13	2018-11-16
Развёртки стен. 805-В.	Дизайнер: Ольга Прабдина			
	Тел.: +79780123193			http://artidea.gallery

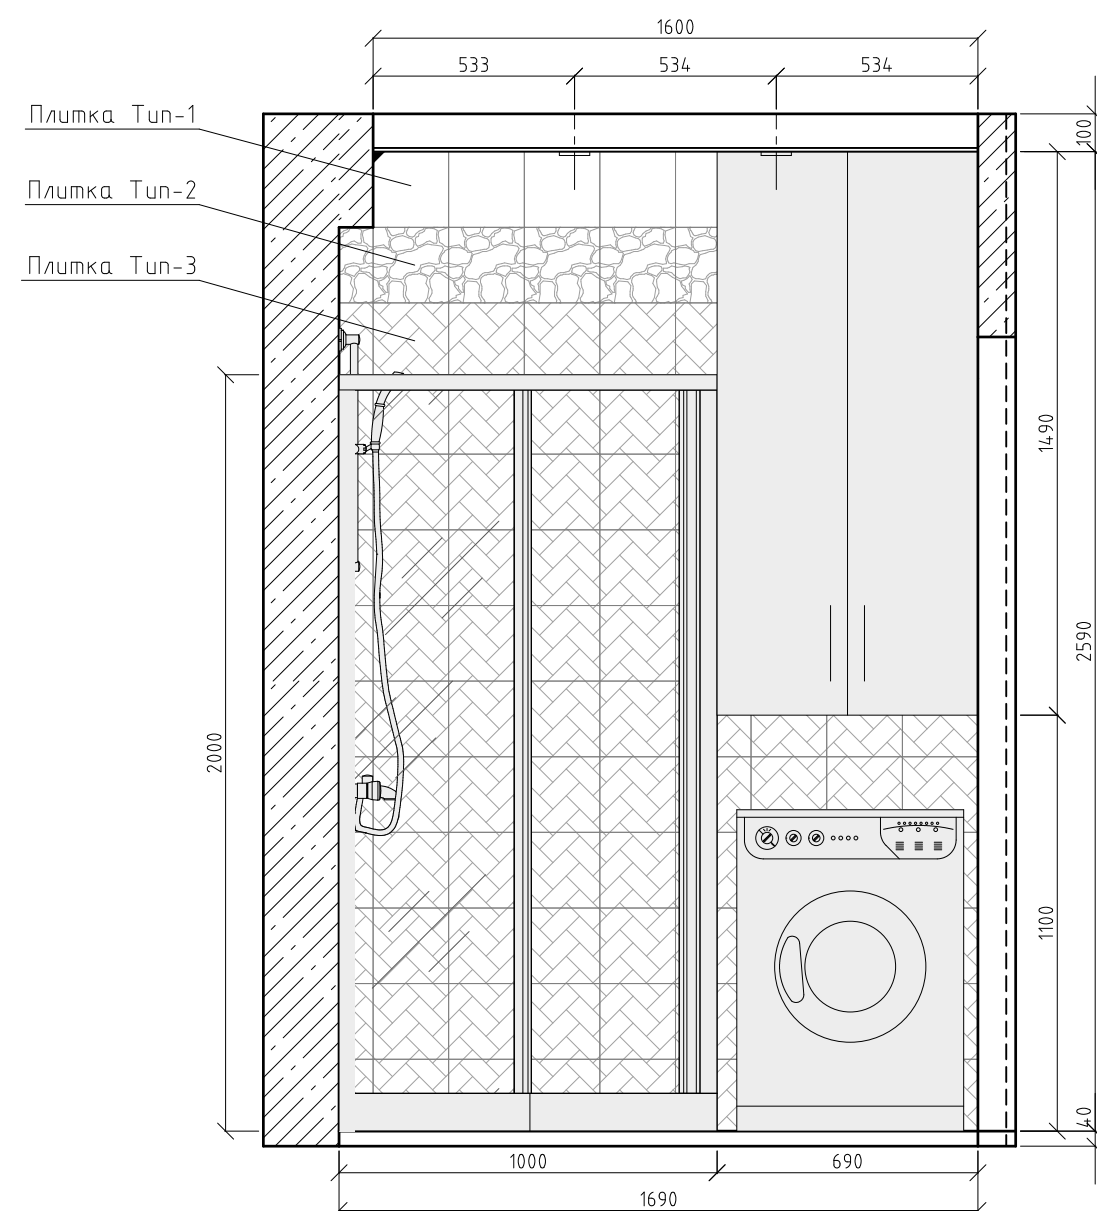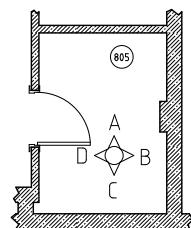

ПРИМЕЧАНИЕ:

Данный лист смотреть совместно с
листами планов и ведомостей.

г.Евпатория ул.Красивая, д.10, кв.15	Масштаб	Лист	Листов	Дата
	1:20	12	13	2018-11-16
Развёртки стен. 805-С.	Дизайнер: Ольга Прабдина			
	Тел.: +79780123193 http://artidea.gallery			

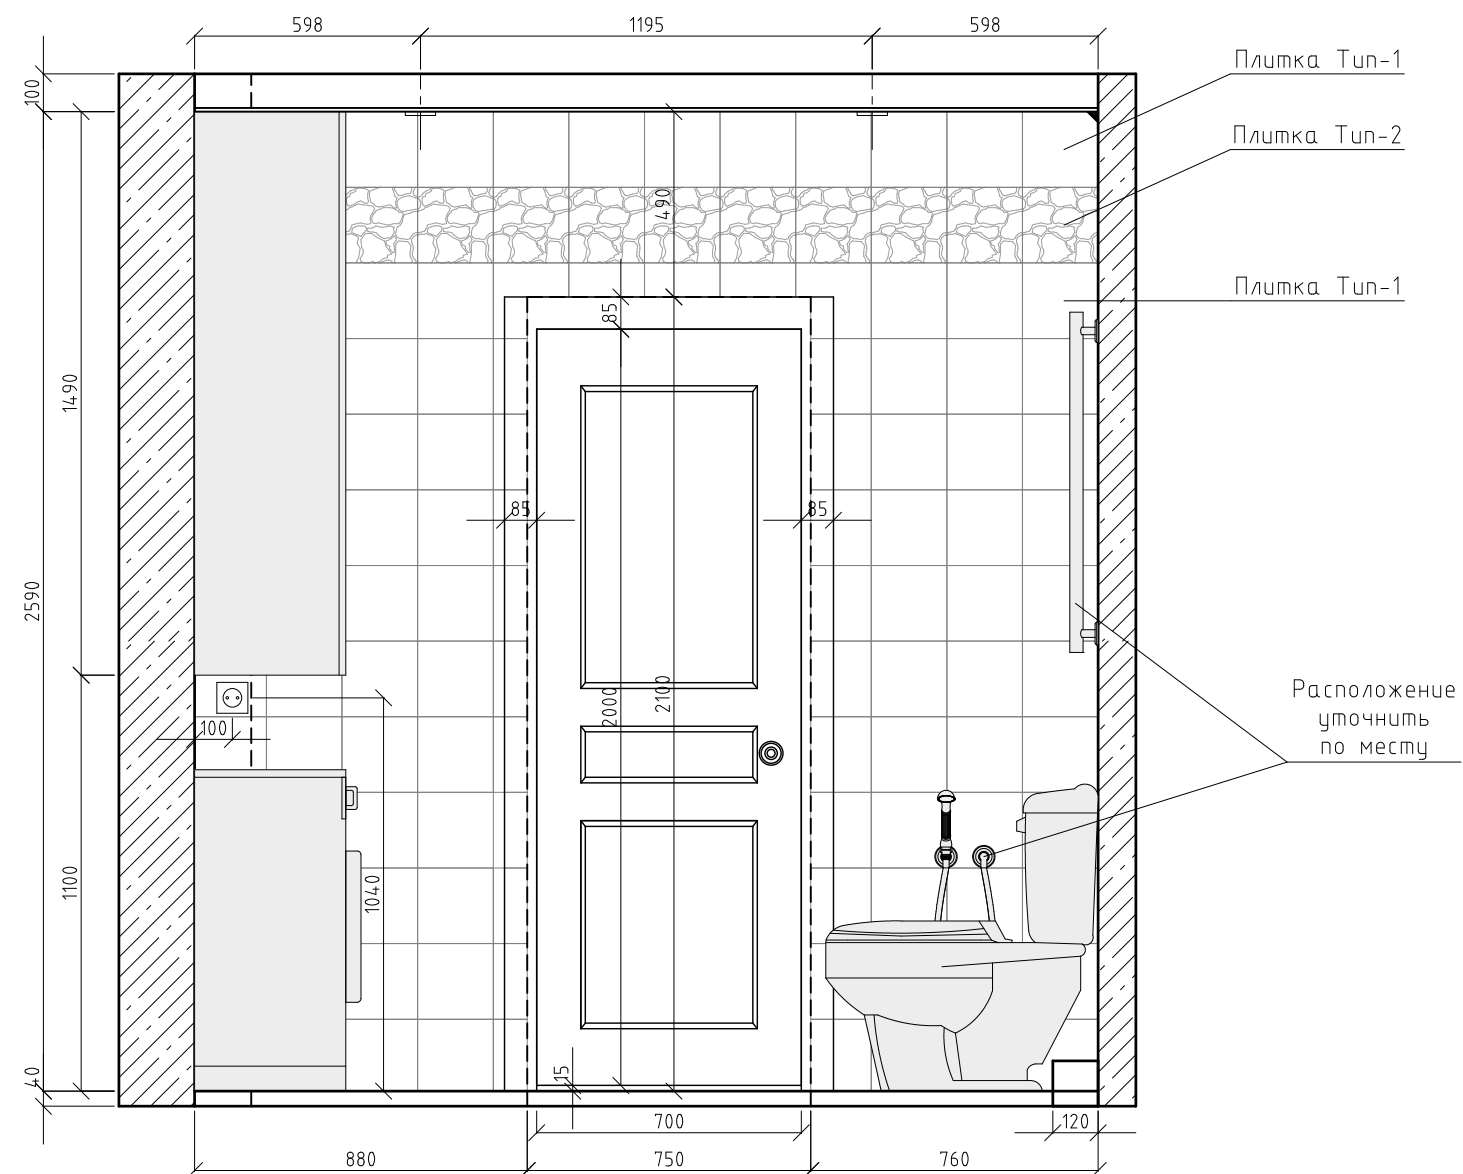

Данный лист смотреть совместно с
листами планов и ведомостей.

г.Евпатория ул.Красивая, д.10, кв.15	Масштаб	Лист	Листов	Дата
	1:20	13	13	2018-11-16
Развёртки стен. 805-Д.	Дизайнер: Ольга Правдина			
	Тел.: +79780123193		http://artidea.gallery	